



Многофункциональный центр
по пр. Победы в г. Лида



НАЗНАЧЕНИЕ ОБЪЕКТА



ТОРГОВЫЕ ПОМЕЩЕНИЯ



ЗОНЫ ОБЩЕСТВЕННОГО ПИТАНИЯ



НАЗЕМНЫЙ ПАРКИНГ




ДЕТСКИЙ РАЗВЛЕКАТЕЛЬНЫЙ ЦЕНТР



ФИТНЕС-ЦЕНТР



АВТОЗАРЯДНЫЕ СТАНЦИИ

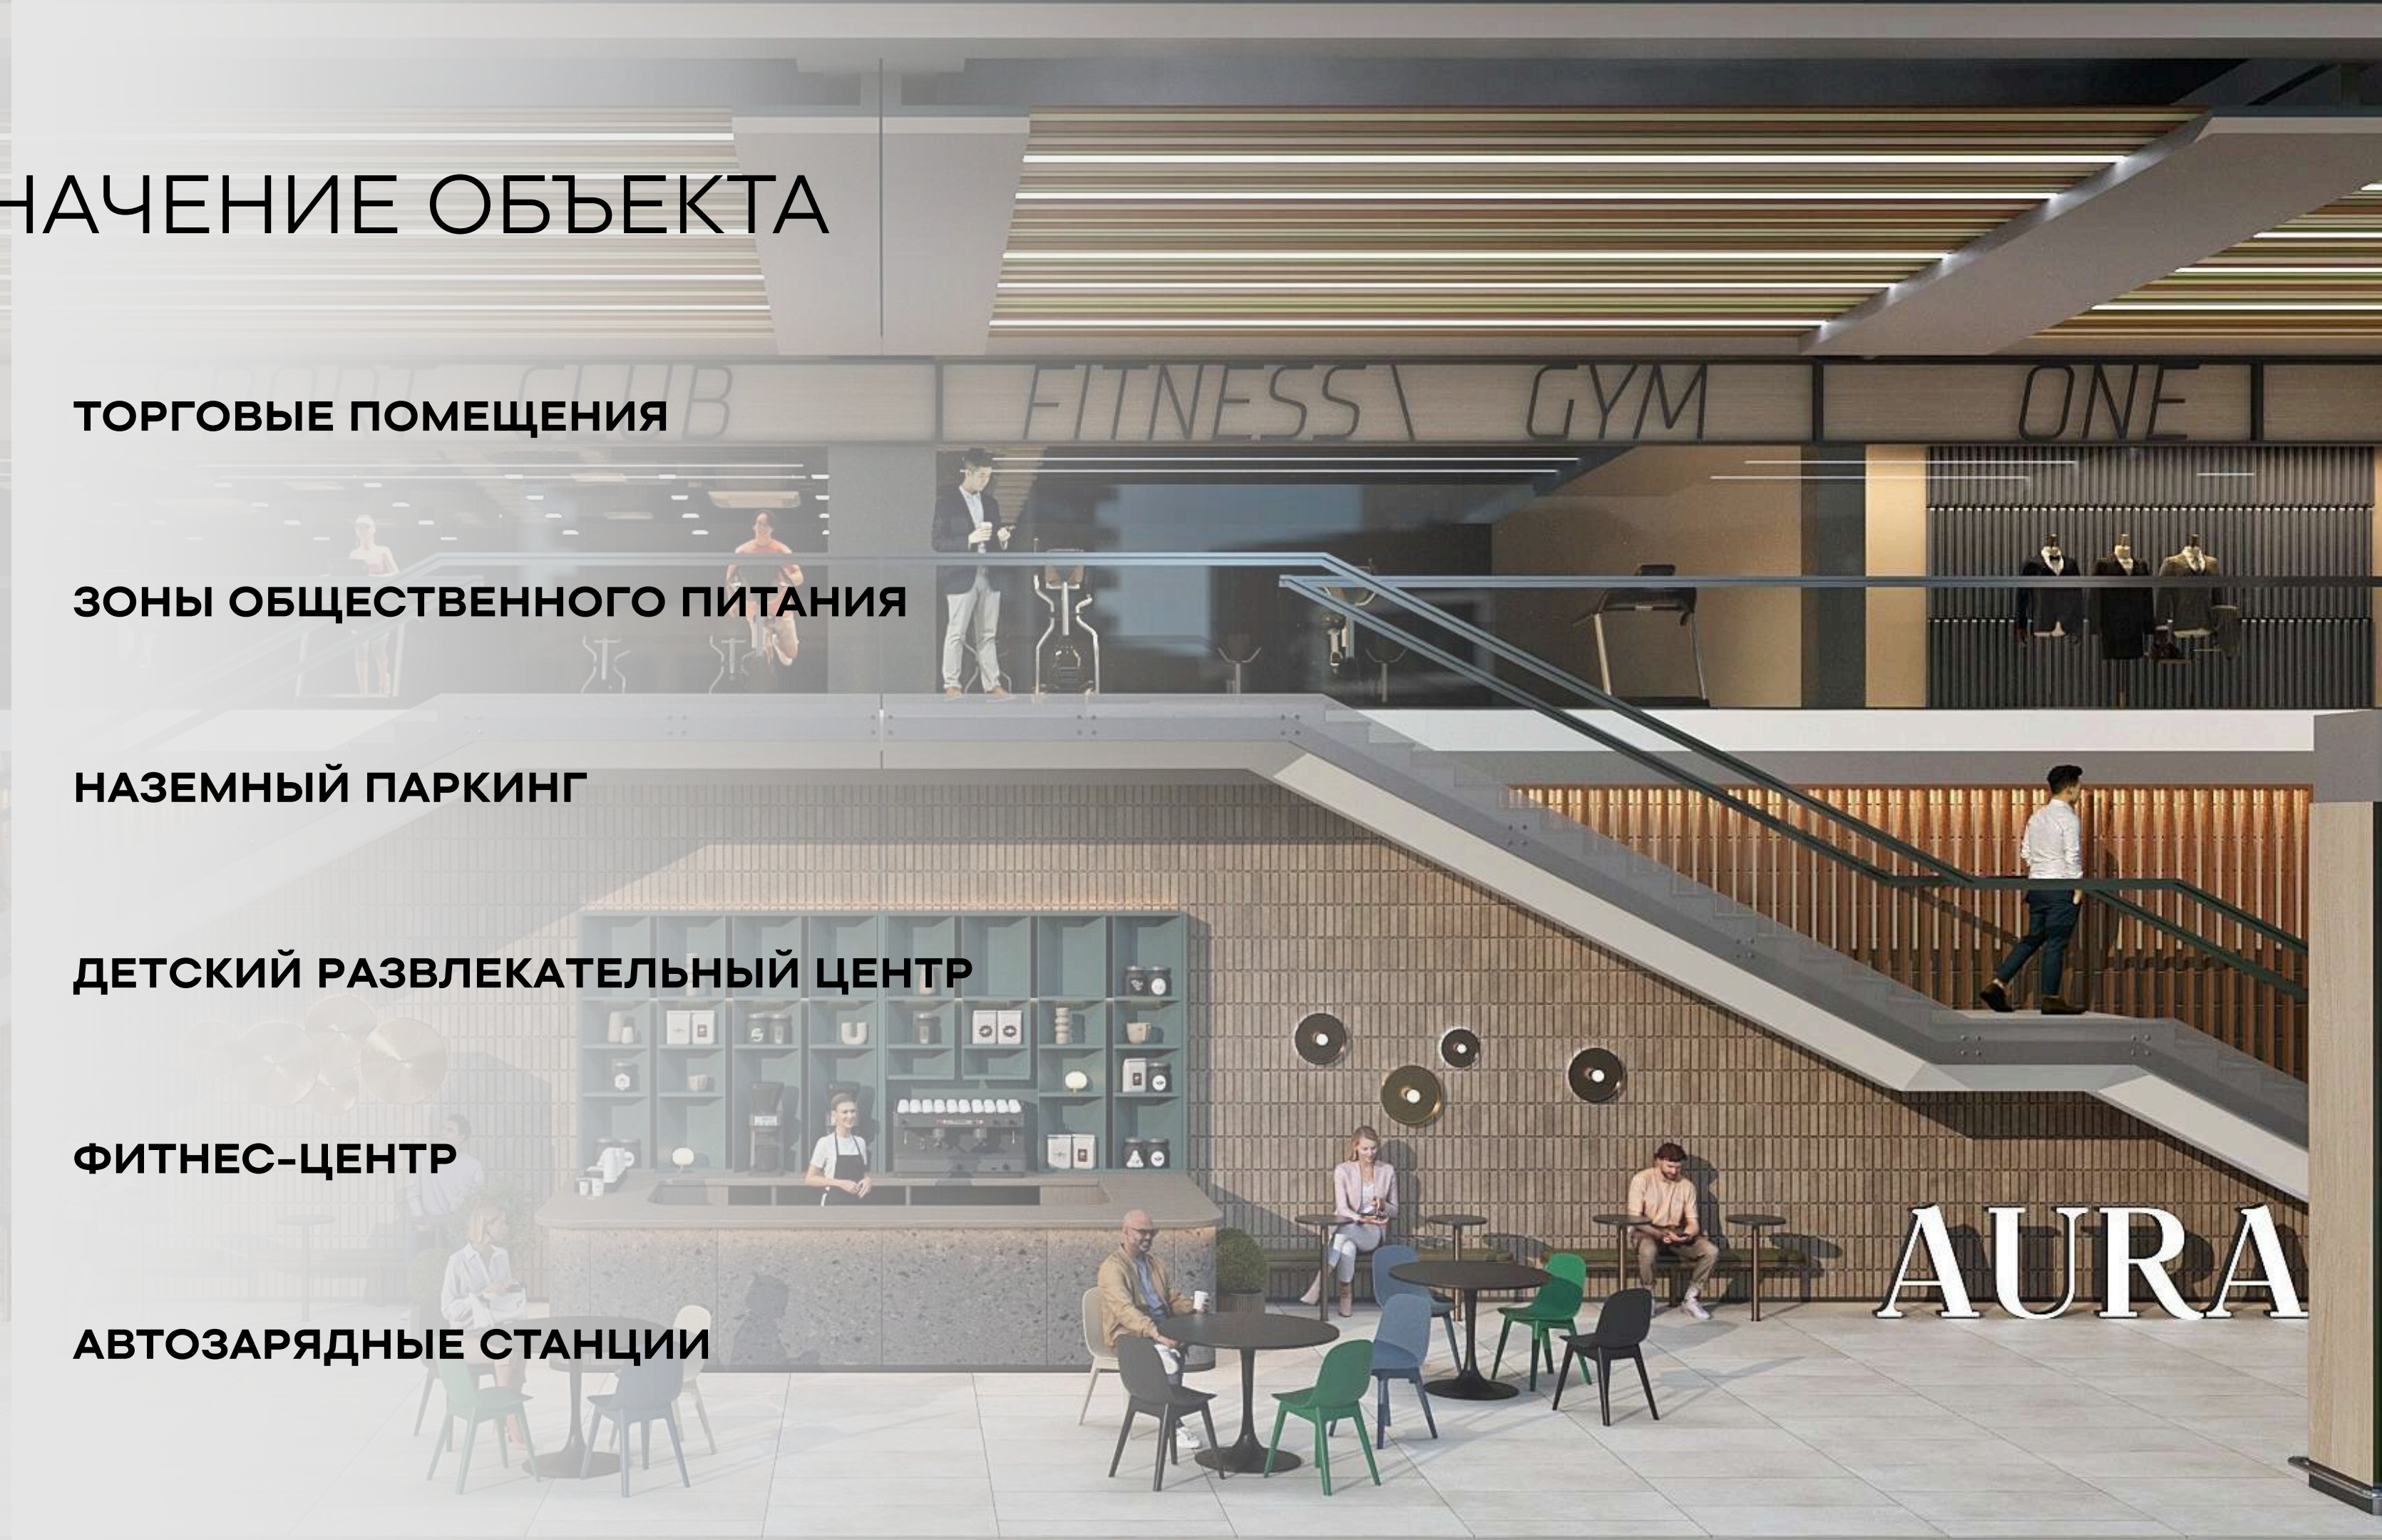

КОНЦЕПЦИЯ ДИЗАЙНА


ХОЛЛ 1ГО ЭТАЖА




ОБЩЕСТВЕННАЯ ЗОНА 2ГО ЭТАЖА



САМУЗЛЫ

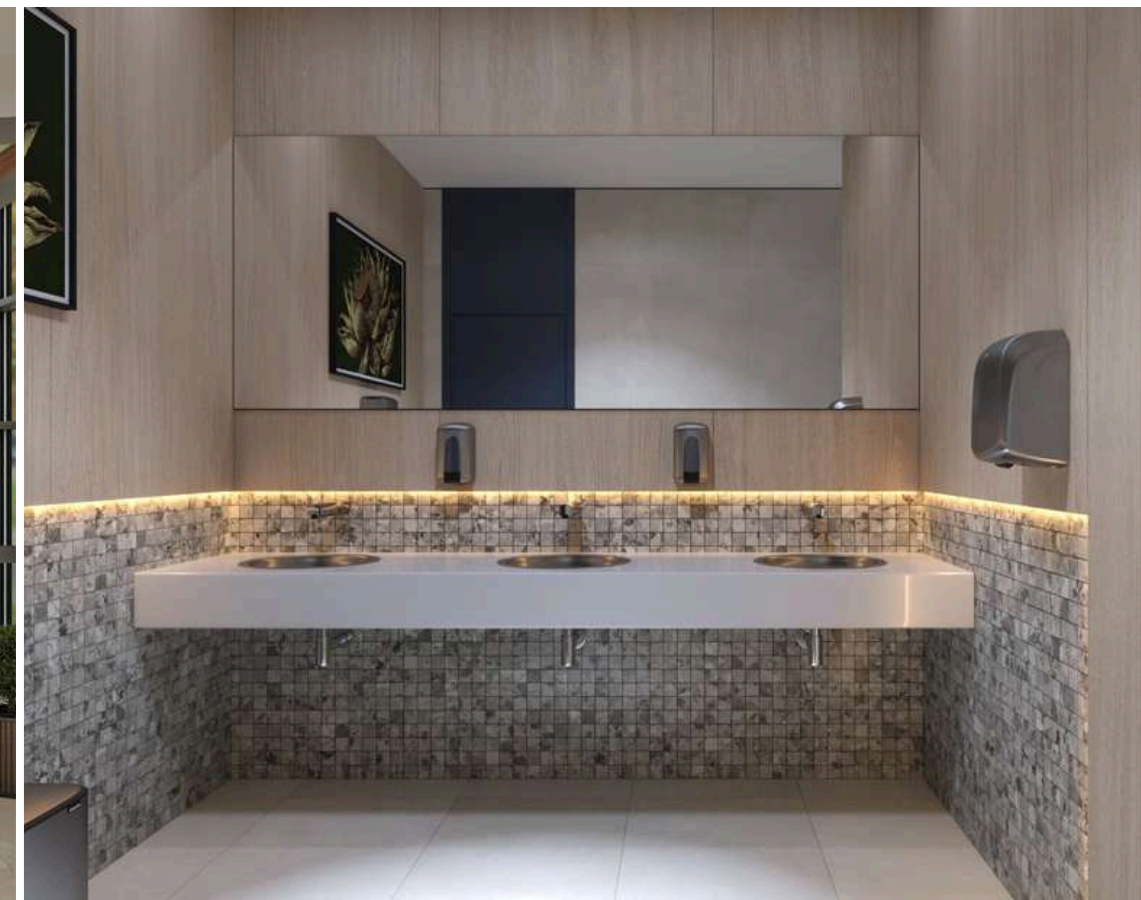

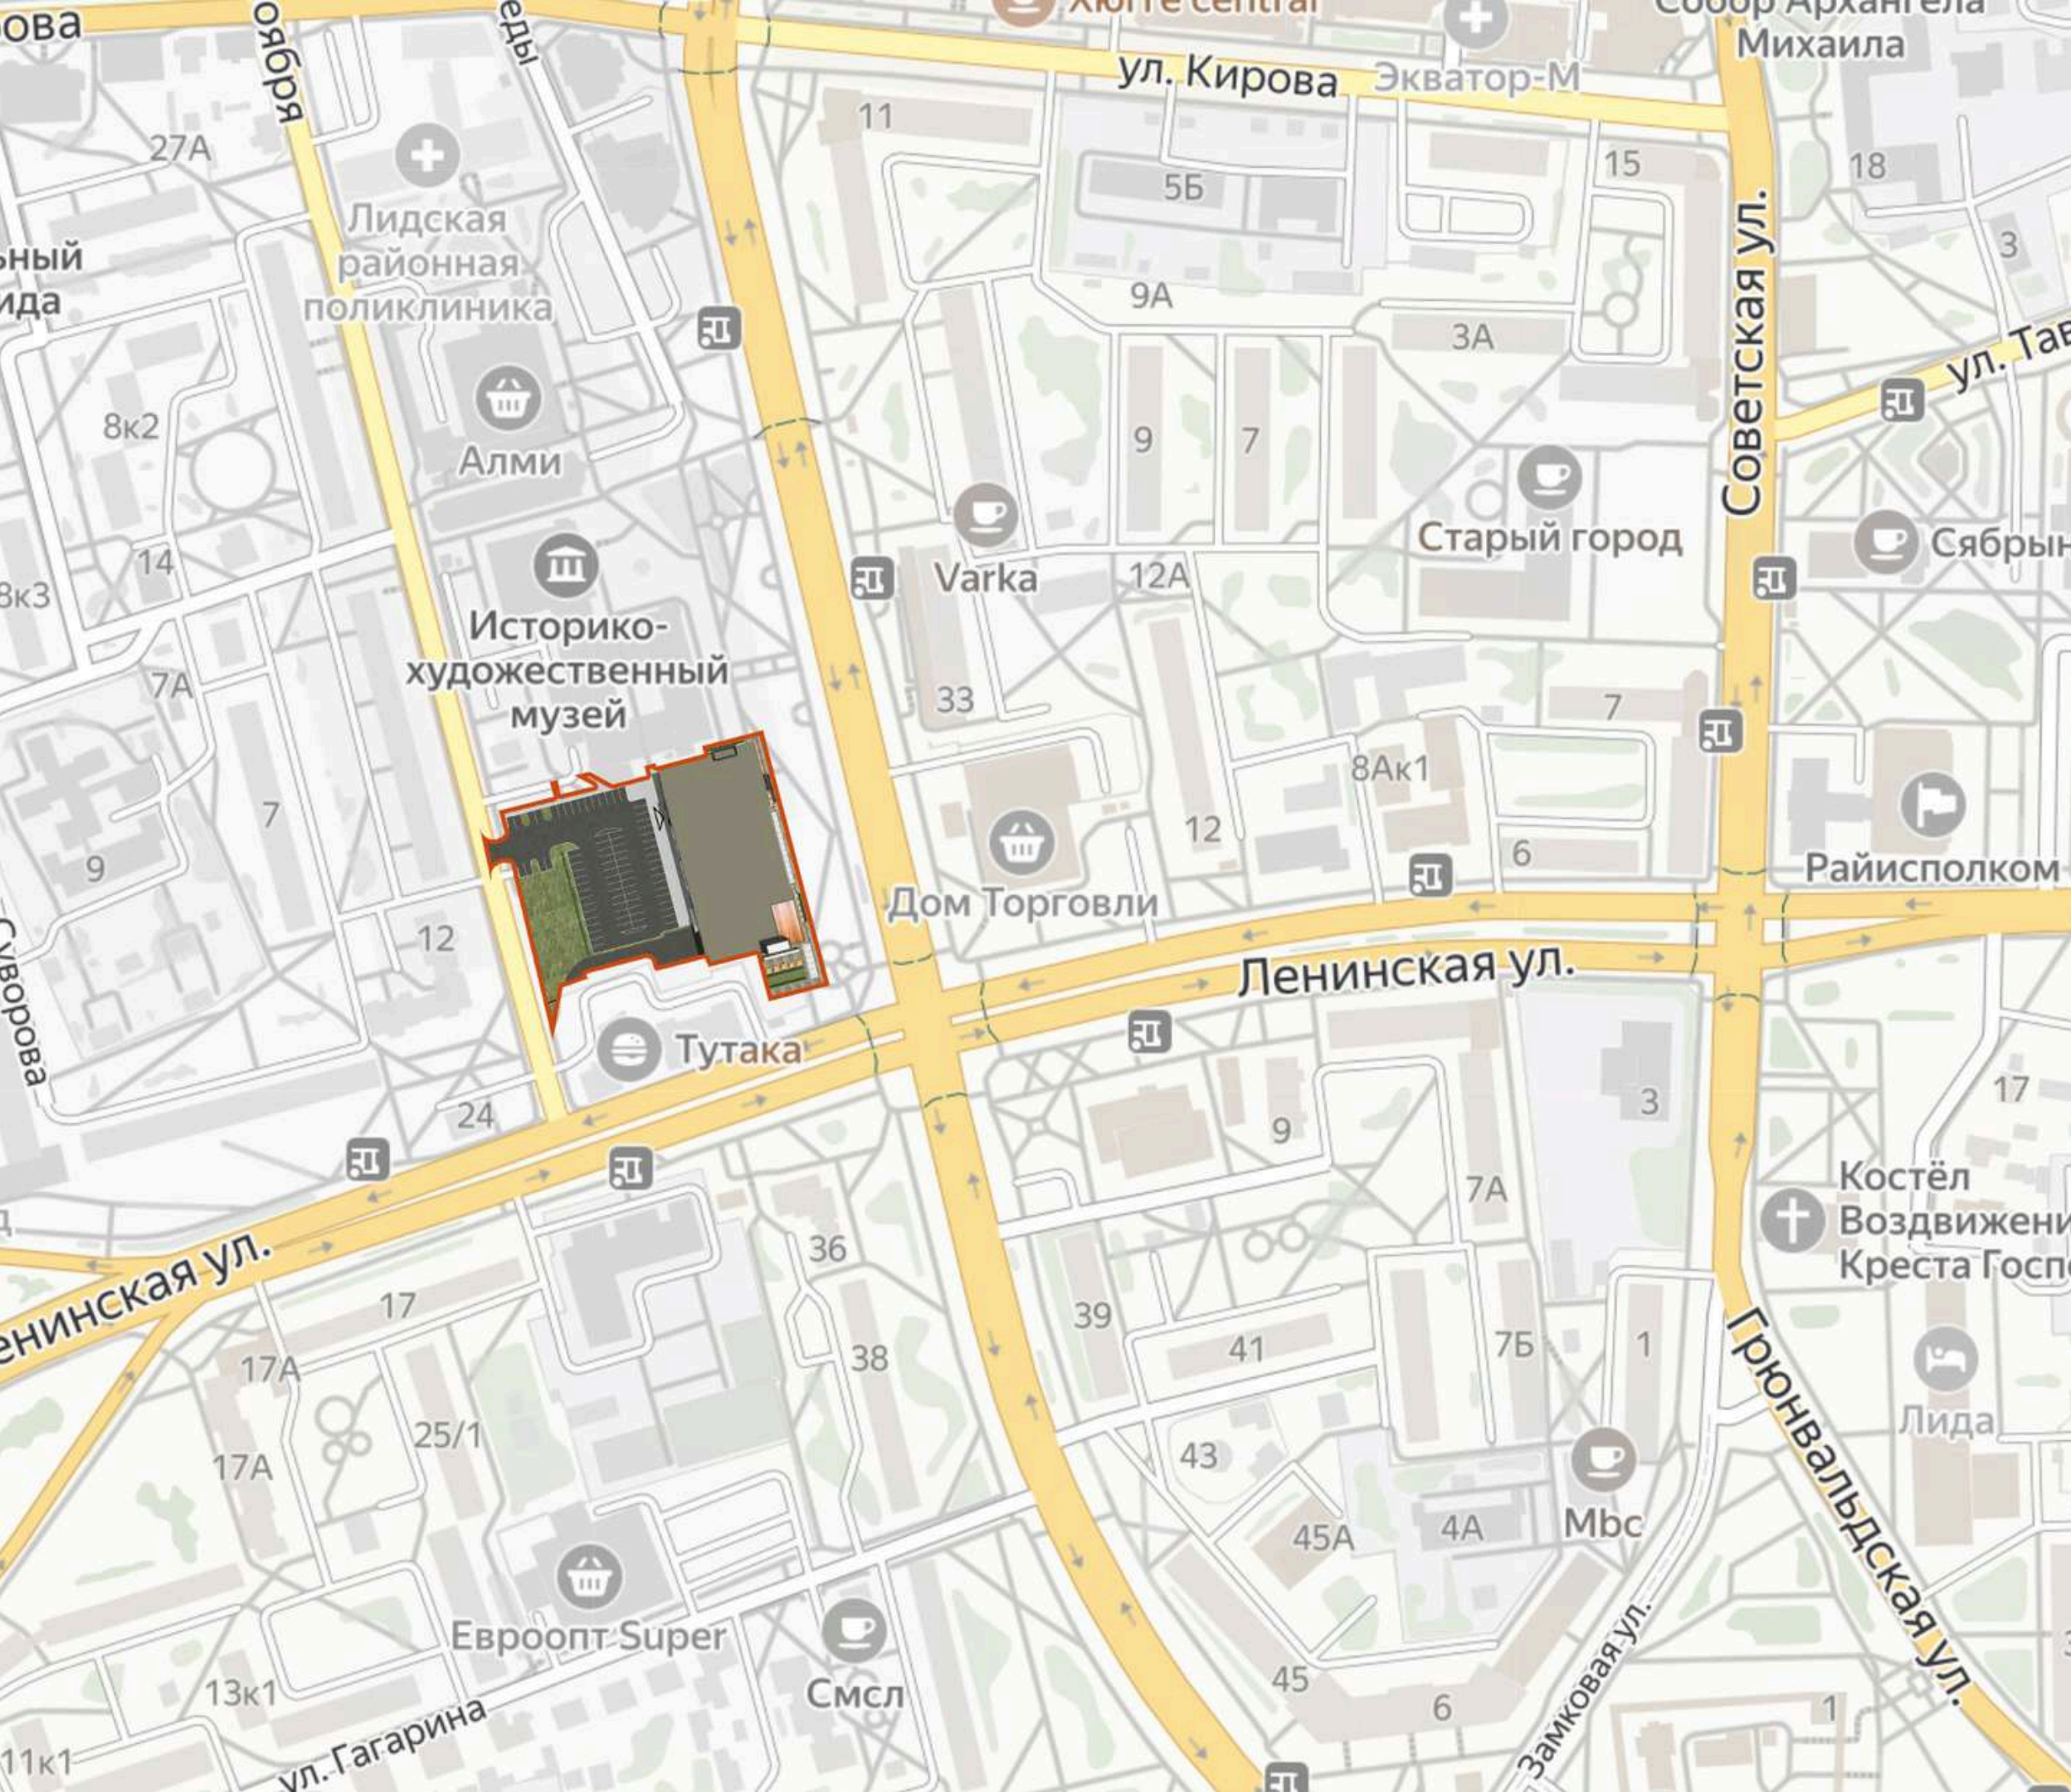

ЛОКАЛИЗАЦИЯ НА МЕСТНОСТИ


ПЕРЕСЕЧЕНИЕ ЦЕНТРАЛЬНЫХ УЛИЦ
ГОРОДА - ПРОСПЕКТА ПОБЕДЫ И
УЛ. ЛЕНИНСКАЯ

5 МИНУТ ДО Ж/Д И
АВТОВОКЗАЛА "ЛИДА"

МЕСТОПОЛОЖЕНИЕ В ЦЕНТРАЛЬНОЙ
ИСТОРИЧЕСКОЙ ЧАСТИ ГОРОДА




ПОЭТАЖНАЯ СТРУКТУРА ОБЪЕКТА

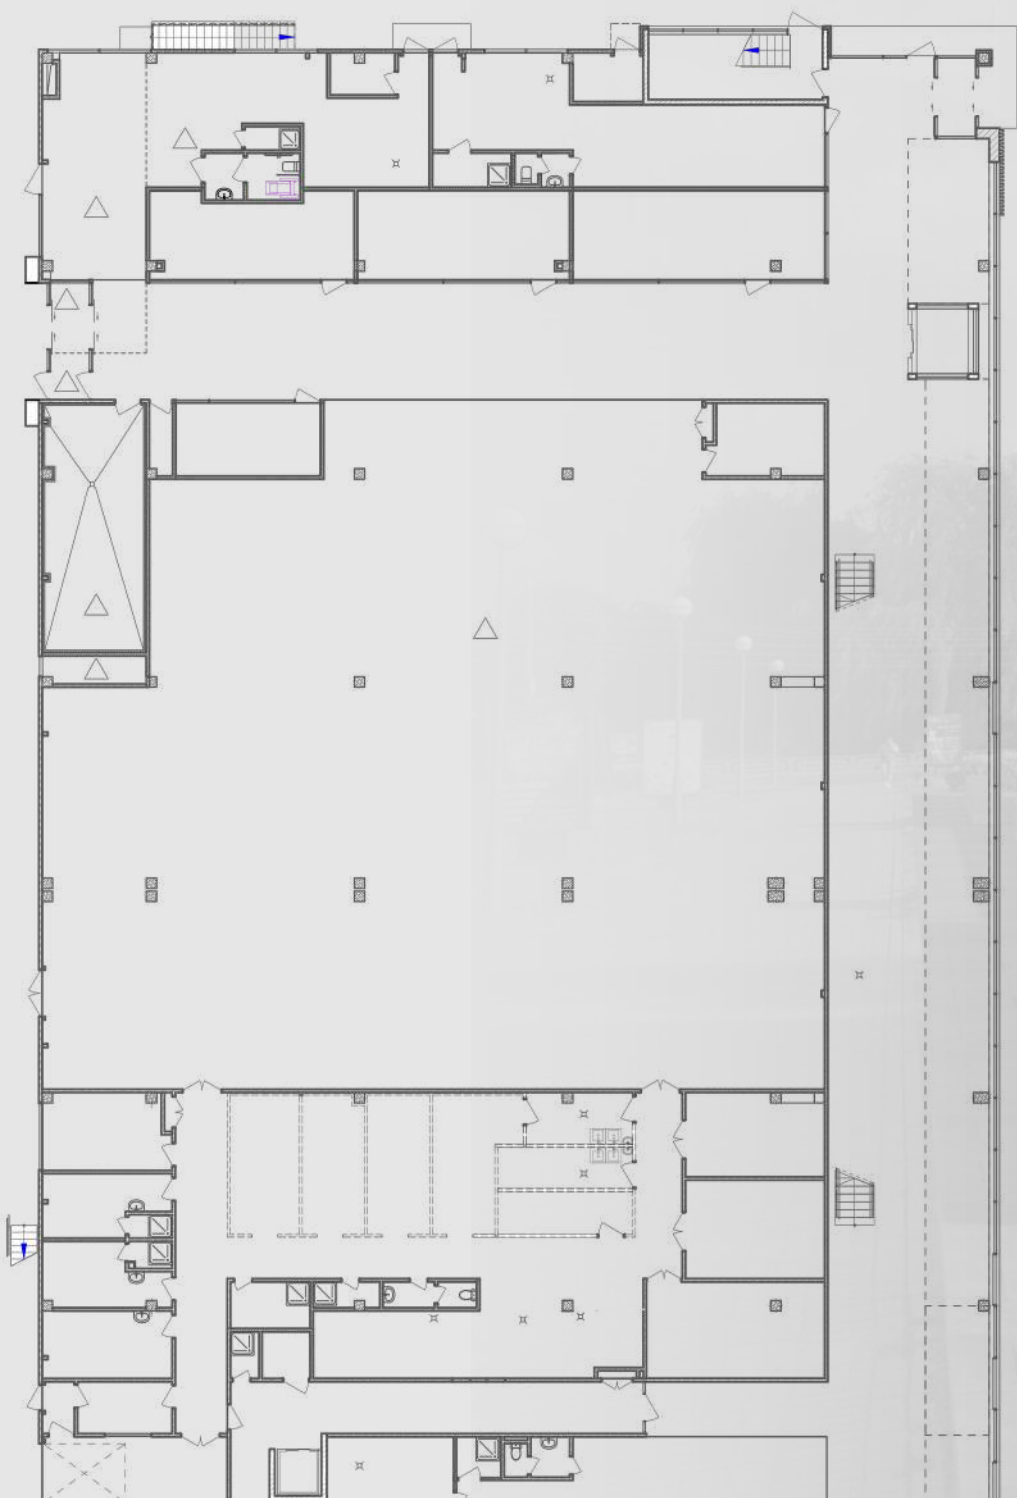

ПОЭТАЖНАЯ СТРУКТУРА ОБЪЕКТА

ЭТАЖ 1

ЗОНЫ ОБЩЕСТВЕННОГО
ПИТАНИЯ
ТОРГОВЫЕ ПОМЕЩЕНИЯ

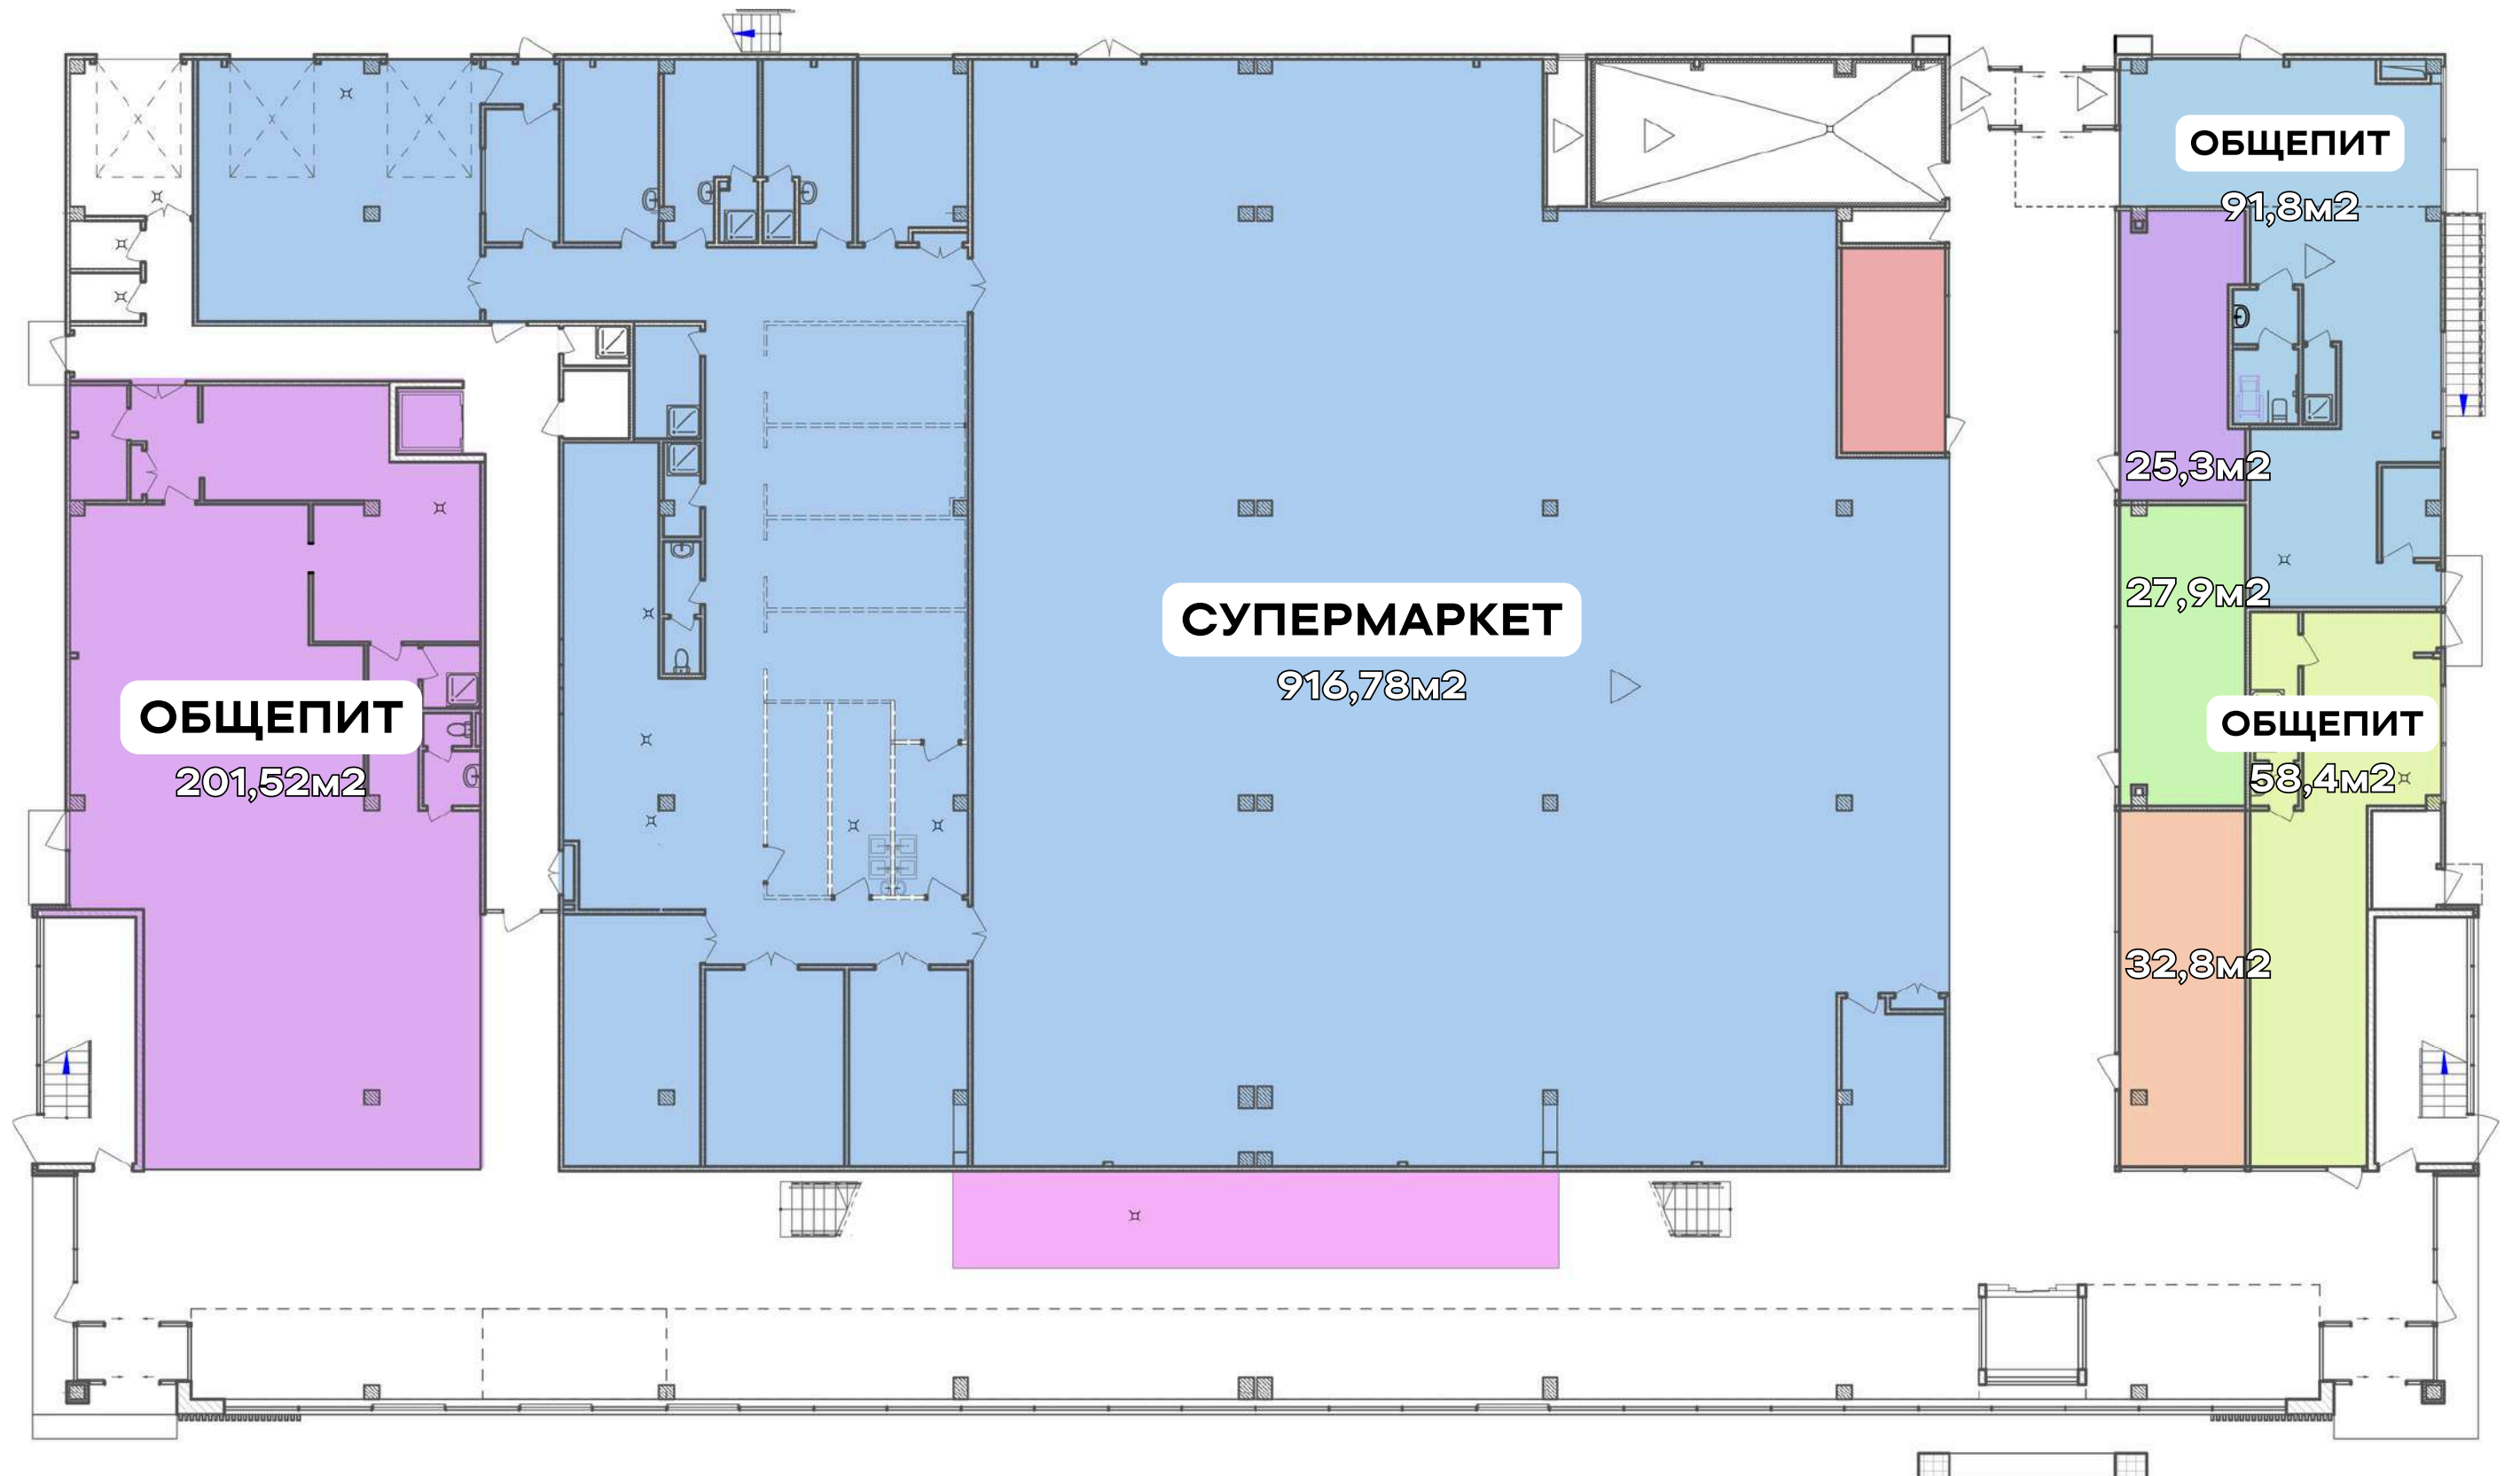

ПОЭТАЖНАЯ СТРУКТУРА ОБЪЕКТА

ЭТАЖ 2


ЗОНЫ ОБЩЕСТВЕННОГО
ПИТАНИЯ

ТОРГОВЫЕ ПОМЕЩЕНИЯ

ФИТНЕС-ЦЕНТР

ДЕТСКИЙ
РАЗВЛЕКАТЕЛЬНЫЙ
ЦЕНТР

ЗОНЫ ПОСАДКИ
ОБЩЕПИТА

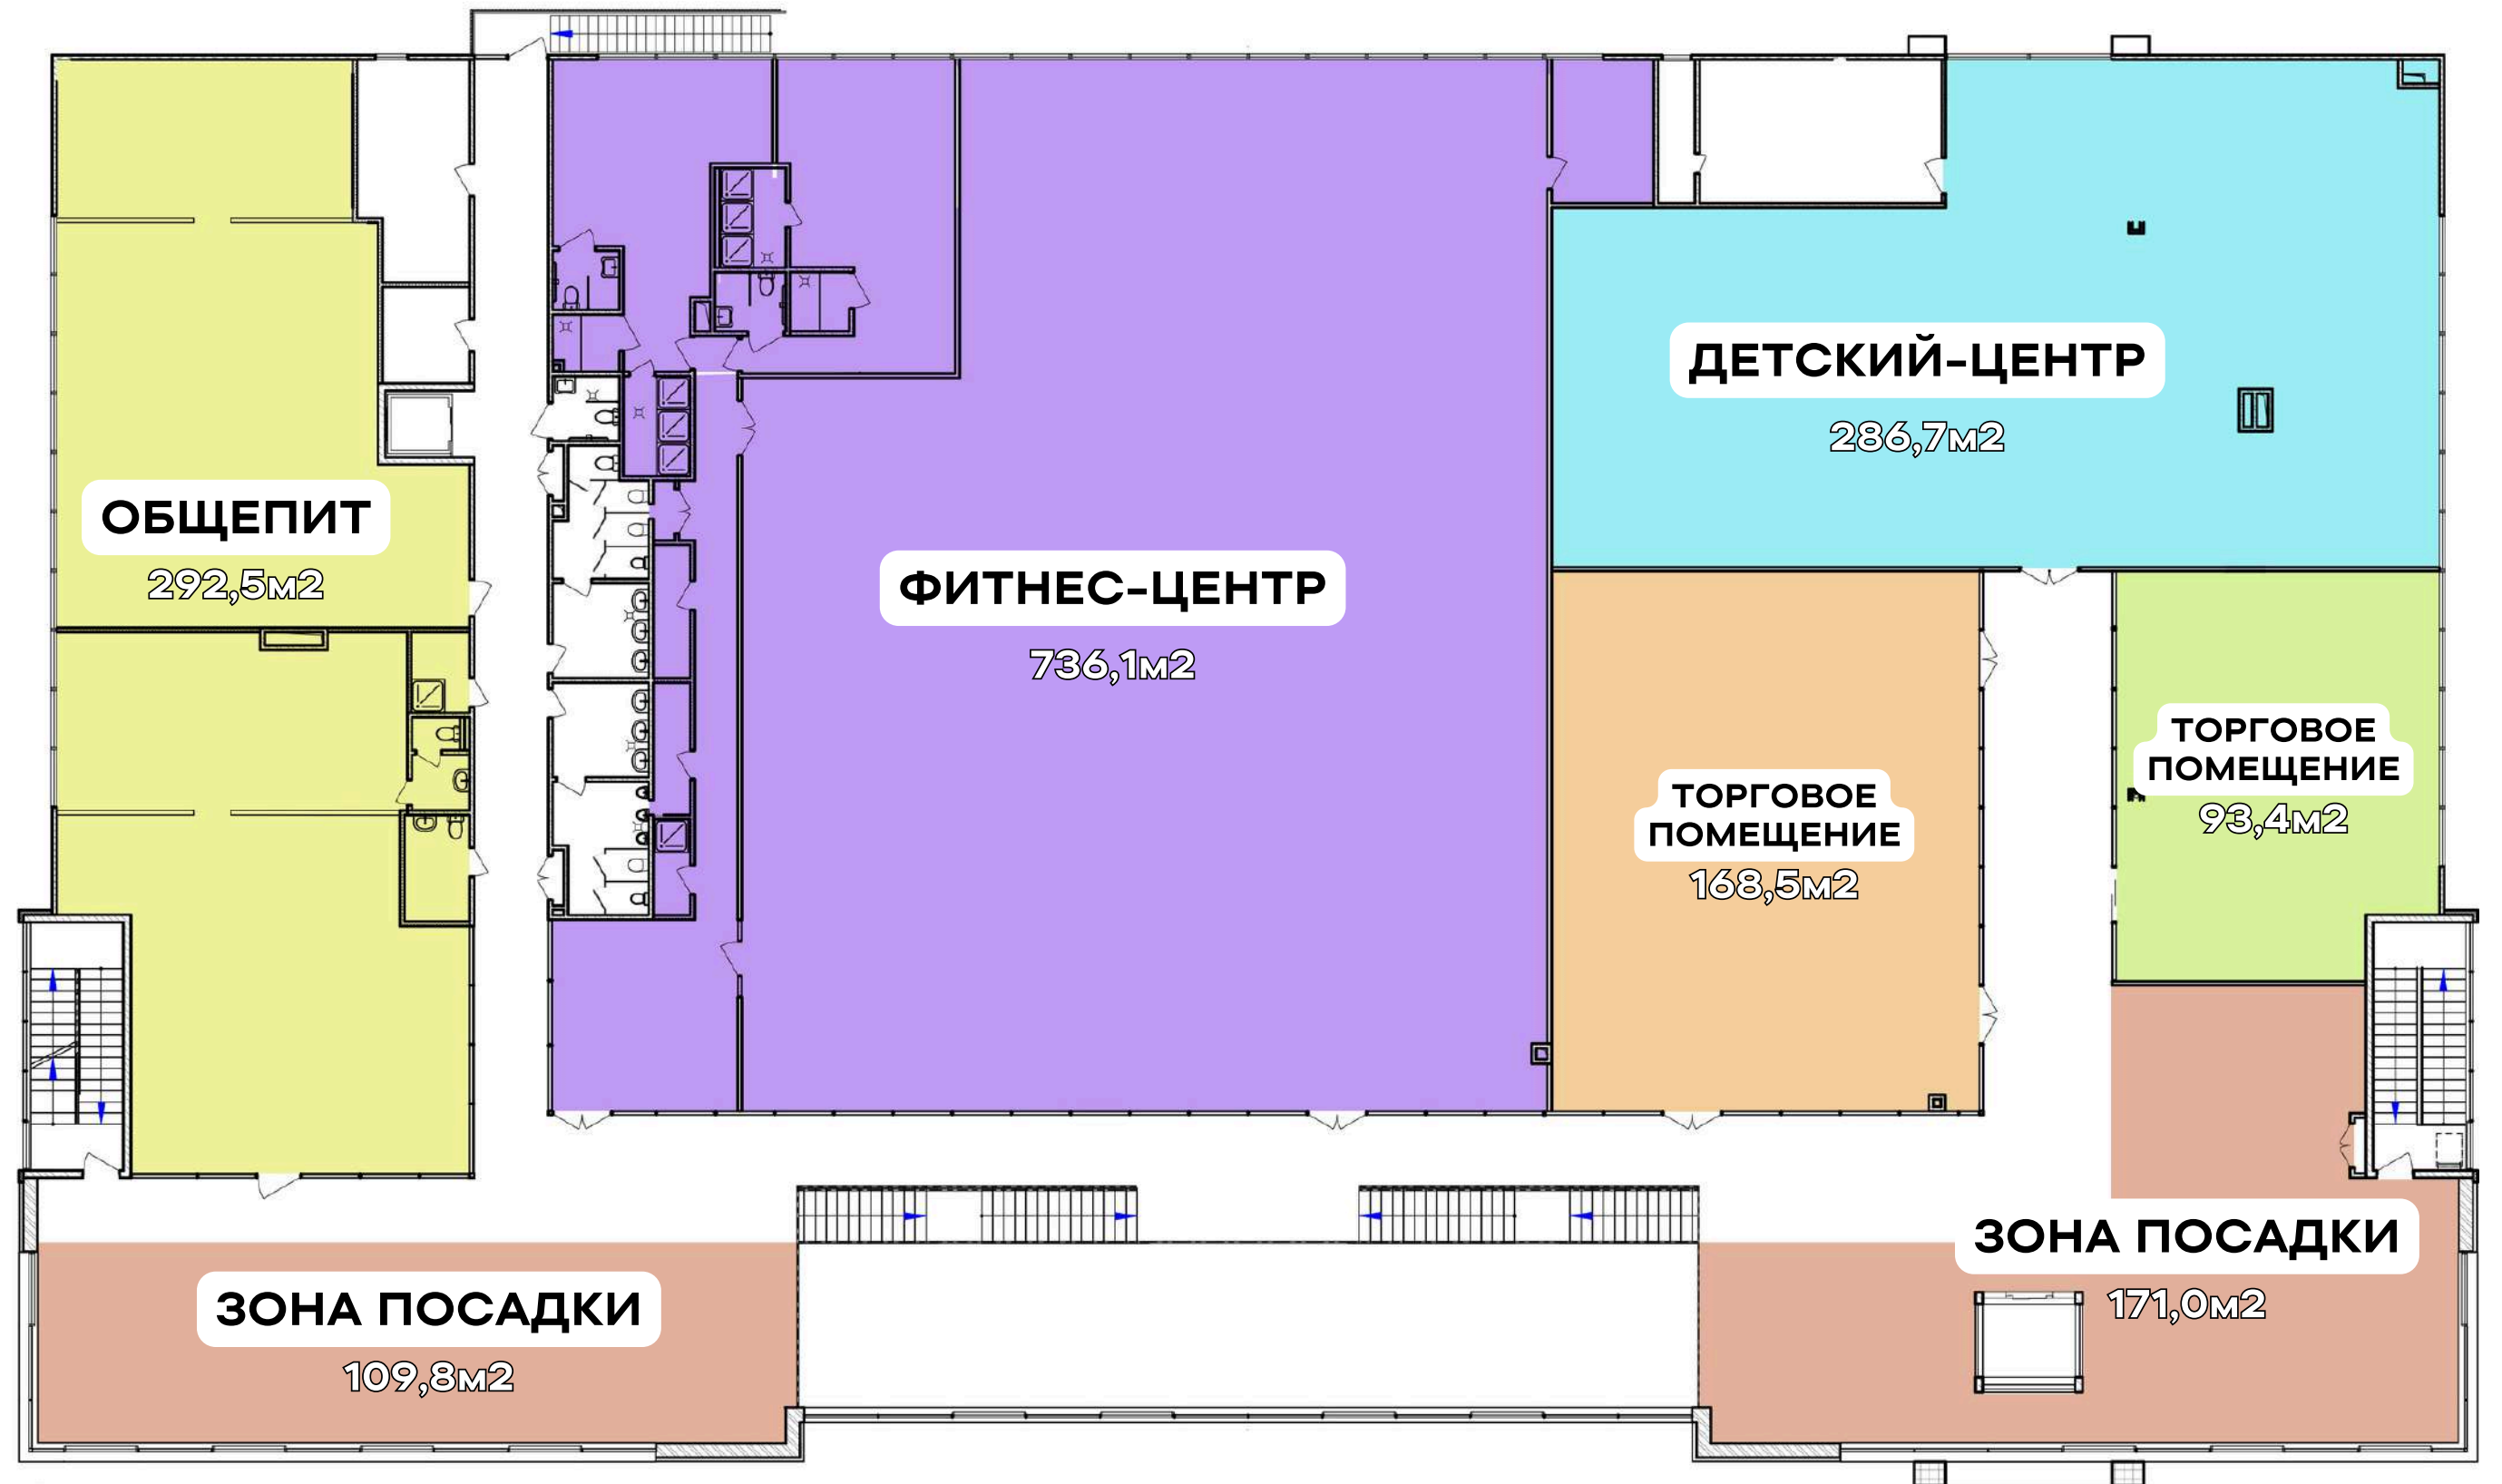

КОНТАКТЫ

ДМИТРИЙ ПОПЕНКО

ЗАМЕСТИТЕЛЬ ДИРЕКТОРА
ПО НЕДВИЖИМОСТИ

+375(29)6158715

D.POPENKO@VIRANES.BY

ЛЮДМИЛА КРИВЕНКО

МЕНЕДЖЕР ПО РАЗВИТИЮ
КОММЕРЧЕСКОЙ
НЕДВИЖИМОСТИ

+375(29)1995588

INFO@VIRANES.BY



VIRANES

WWW.VIRANES.BY